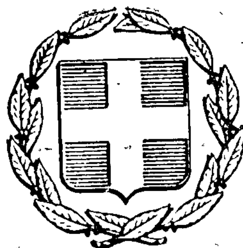


ΕΦΗΜΕΡΙΣ ΤΗΣ ΚΥΒΕΡΝΗΣΕΩΣ
ΤΗΣ ΕΛΛΗΝΙΚΗΣ ΔΗΜΟΚΡΑΤΙΑΣ

ΕΝ ΑΘΗΝΑΙΣ ΤΗ, 4 ΙΟΥΝΙΟΥ 1979 | ΤΕΥΧΟΣ ΤΕΤΑΡΤΟΝ | ΑΡΙΘΜΟΣ ΦΥΛΛΟΥ 316

ΠΕΡΙΕΧΟΜΕΝΑ

ΑΠΑΛΛΟΤΡΙΩΣΕΙΣ

ΑΠΟΦΑΣΕΙΣ

ΑΝΑΚΟΙΝΩΣΕΙΣ

ΠΟΛΕΟΔΟΜΙΑ

ΑΠΟΦΑΣΕΙΣ

ΑΝΑΚΟΙΝΩΣΕΙΣ

ΑΠΑΛΛΟΤΡΙΩΣΕΙΣ

ΑΠΟΦΑΣΕΙΣ

Ἀριθ. 1178 (1)

Περὶ κηρύξεως ὡς ἀναδασωτέας (διακατεχομένης) δασικῆς ἐκτάσεως στὴ θέση Καλλισέπη τῆς Κοινότητας Κυψέλης τοῦ Ν. Ἄρτας.

Ο ΝΟΜΑΡΧΗΣ ΑΡΤΑΣ

Σύμφωνα μέ:

1. Τὶς διατάξεις: α) τοῦ ἄρθρου 117 παρ. 3 τοῦ Συντάγματος τῆς Ἑλλάδος, β) τῶν ἄρθρων 188-205 τοῦ Ν.Δ. 86/69 «περὶ Δασικοῦ Κώδικος», γ) τοῦ Νόμου 3200/1955 «περὶ διοικητικῆς ἀποκεντρώσεως», σὲ συσδυασμὸ μὲ τὶς διατάξεις τοῦ Ν.Δ. 532/1970 «περὶ συμπληρώσεως τῶν διατάξεων περὶ διοικητικῆς ἀποκεντρώσεως» καὶ τοῦ 709/1970 Β. Δ/τος, ποὺ ἐκδόθηκε σὲ ἐκτέλεση αὐτοῦ.

2. Τὶς ἐξῆς διαταγὲς τοῦ Ὑπουργείου Γεωργίας: α) 114812/2946/24.12.1975, β) 10582/539/13.12.1976, γ) 215696/1451/9.5.1977, δ) 204809/761/24.2.1978.

3. Τὴν πρόταση ποὺ ὑποβλήθηκε μὲ τὴν 1148/12.4.1979 ἀναφορὰ τῆς Διευθύνσεως Δασῶν Ἄρτας, σχετικὰ μὲ τὴν κήρυξη ὡς ἀναδασωτέας τῆς κατωτέρω δασικῆς ἐκτάσεως, καὶ

Ἐπειδὴ ἡ ἔκταση χρειάζεται προστασία γιὰ τὴν ἐπαναδημιουργία τῆς δασικῆς βλαστήσεως ποὺ καταστράφηκε ὁλοσχερῶς ἀπὸ πυρκαγιὰ στὶς 7.3.1979 καὶ δὲν ὑπάρχει φιλοδασικὴ ἐπιτροπὴ γιὰ νὰ γνωμοδοτήσει πάνω στὸ θέμα αὐτό, ἀποφασίζουμε:

Κηρύσσουμε ὡς ἀναδασωτέα, μὲ σκοπὸ τὴν προστασία γιὰ τὴν ἐπαναδημιουργία τῆς δασικῆς βλαστήσεως ποὺ κάηκε, (διακατεχόμενη) δασικὴ ἔκταση 12 στρέμματα.

Ἡ ἔκταση αὐτή, ποὺ βρίσκεται στὴ θέση Καλλισέπη τῆς περιφέρειας τῆς Κοινότητας Κυψέλης Νομοῦ Ἄρτας, καλυπτόταν ἀπὸ δάσος ἐλάτης καὶ δάσος ἀειφύλλων πλατυφύλλων καὶ καταστράφηκε ὁλοσχερῶς στὶς 7.3.1979.

Σχετικὸ τὸ σχεδιάγραμμα μὲ κλίμακα 1 : 1000, τὸ ὁποῖο ἀποτελεῖ ἀναπόσπαστο μέρος τῆς ἀποφάσεως αὐτῆς καὶ στὸ ὁποῖο ἡ ἔκταση φαίνεται μὲ τὰ στοιχεῖα αβγδεζηθια καὶ μὲ ὅρια:

Ἀνατολικά: Μὲ διακατεχόμενο δάσος Κυψέλης
Δυτικά: Μὲ ἀγροὺς Χαρ. Τζαδήμα
Βόρεια: Μὲ διακατεχόμενο δάσος Κυψέλης καὶ ἀγροὺς Χαρ. Τζαδήμα.
Νότια: Μὲ διακατεχόμενο δάσος Κυψέλης καὶ ἀγροὺς Χαρ. Τζαδήμα.

Ἡ ἀπόφαση αὐτὴ νὰ δημοσιευθεῖ στὴν Ἐφημερίδα τῆς Κυβερνήσεως.

Ἄρτα, 16 Ἀπριλίου 1979

Ὁ Νομαρχῶν Διευθυντὴς
ΙΩΑΝΝΗΣ ΚΟΡΔΟΡΟΥΜΠΑΣ

ΤΟΠΟΓΡΑΦΙΚΟ ΔΙΑΓΡΑΜΜΑ
Καείσης εκτάσεως
Θέση: Καλλισέπη
Κοινότητος: Κυψέλης
Κλίμακα 1:1000
Εμβαδό (αβγδεζηθια) 12000μ²

Β

Ανήκει στη 1178/16-4-1979 απόφαση του κ. Νομάρχη Άρτας

Συν-το δάσος Κυψέλης
Συν-νο δάσος Κυψέλης
Αγροί Χαρ. Τσιαδήμα
Αλωθήκη
δρ.
Αγροί Χαριλάου Τσιαδήμα
12000μ²
Συν-νο δάσος Κυψέλης
Αγροί Χαρ. Τσιαδήμα
Συν-νο δάσος Κυψέλης
ρέμμα
Συν-νο δάσος Κυψέλης

ΘΕΩΡΗΘΗΚΕ
Άρτα 22-4-1979
ο Διντής Δασών

Σπ. Σούλας
Δασολόγος με α' βαθμό

Άρτα Απρίλιος 1979
ο Συντάξας

Ι. Παπαγιάννης
Τεχν. Δασοπόνοι με Β' βαθμό

Ἀριθ. 8682 (2)

Περὶ ἀναγκαστικῆς ἀπαλλοτριώσεως ἀκινήτου ἰδιοκτησίας Ἀθανασίου Βελέντζα, στὴν Κοινότητα Κώστου — Νομοῦ Κυκλάδων.

Ο ΝΟΜΑΡΧΗΣ ΚΥΚΛΑΔΩΝ

Ἔχοντας ὑπόψη:

1. Τὶς διατάξεις τῶν ἄρθρων 206 καὶ 207 τοῦ Δ.Κ.Κ., τοῦ Ν.Δ. 532/70 καὶ τοῦ Ν.Δ. 703/70, σύμφωνα μὲ τὶς ὁποῖες ὁ Νομάρχης εἶναι ἁρμόδιος γιὰ τὴν ἔγκριση πράξεων τῶν δημοτικῶν καὶ κοινοτικῶν συμβουλίων ποὺ ἀφοροῦν στὴν κήρυξη ἀπαλλοτριώσεως ἢ τὴ σύσταση δουλείας.

2. Τὶς διατάξεις τοῦ Ν.Δ. 797/71 «περὶ ἀναγκαστικῶν ἀπαλλοτριώσεων» ὅπως ἔχουν τροποποιηθεῖ καὶ συμπληρωθεῖ μὲ τὰ Ν.Δ. 280/74 καὶ 395/74.

3. Τὸ ἀπὸ 9.4.79 πρακτικὸ γνωμοδοτήσεως τῆς Ἐπιτροπῆς τοῦ ἄρθρ. 207 παρ. 1 τοῦ Δ.Κ.Κ., ἀπὸ τὸ ὁποῖο προκύπτει ὅτι συντρέχει δημοσία ὠφέλεια γιὰ τὴν ἀπαλλοτρίωση ἐκτάσεως 724 τ.μ. ἰδιοκτησίας Ἀθ. Βελέντζα πρὸς τὸ σκοπὸ διανοίξεως κοινοτικῆς ὁδοῦ ἀπὸ τῆς θέσεως τοῦ οἰκοπέδου τοῦ Β. Ρούσσου μέχρι τὴν τοποθεσία «ΠΝΥΧΤΕΣ» διότι ἡ διάνοιξη αὐτὴ θὰ ἐξυπηρετήσει πολὺ τοὺς κατοίκους τῆς Κοινότητας Κώστου, ἐπειδὴ θὰ εἶναι δυνατὴ ἡ κίνηση κάθε ὀχήματος καὶ ζώου ἀπὸ τοὺς περιφερειακοὺς δρόμους τοῦ Κώστου πρὸς τὸν ἐπαρχιακὸ δρόμο Λευκῶν—Πάρου χωρὶς τὴ διέλευση αὐτῶν ἀπὸ τὸ κέντρο τοῦ χωριοῦ καὶ ἐπειδὴ ἡ χάραξη τῆς διανοίξεως αὐτῆς εἶναι ἡ πιὸ συμφέρουσα ἀπὸ ἀπόψεως δαπάνης γιὰ τὴν Κοινότητα.

4. Τὴν 23/1979 ἀπόφαση τοῦ Κοινοτικοῦ Συμβουλίου Κώστου μὲ τὴν ὁποία τοῦτο ἀποφασίζει τὴν ἀναγκαστικὴ ἀπαλλοτρίωση τοῦ ἀνωτέρω ἀκινήτου ἰδιοκτησίας Ἀθ. Βελέντζα, γιὰ τοὺς λόγους ποὺ διατυπώνονται στὸ πρακτικὸ τὸ ὑπὸ στοιχ. 3 ἐπιτροπῆς καὶ ἐπὶ πλέον γιὰ τὸ λόγο ὅτι ἡ διάνοιξη τῆς ὁδοῦ θὰ ἔχει ὡς ἀποτέλεσμα τὴ συντομωτέρα προσπέλαση κάθε ὀχήματος ἢ ζώου ἀπὸ τὴν κατεύθυνση τῆς Πάρου ἢ τῆς Κοινότητας Ναούσης πρὸς τὶς Κοινότητες Λευκῶν — Μαρπήσσης κ.λ.π. οἰκισμούς.

5. Τὸ σχετικὸ τοπογραφικὸ διάγραμμα καὶ τὴν ἔκθεση καταμετρήσεως καὶ ἐκτιμήσεως τῆς ἀξίας τοῦ περὶ οὗ πρόκειται ἀκινήτου, ἀποφασίζουμε:

Ἐγκρίνουμε τὴν 23/1979 ἀπόφαση τοῦ Κοιν. Συμβουλίου Κώστου ποὺ ἀφορᾶ στὴν ἀναγκαστικὴ ἀπαλλοτρίωση ἐκτάσεως 724 τ.μ. ἐκ τῆς ἰδιοκτησίας Ἀθανασίου Βελέντζα, ὑπὲρ τῆς Κοινότητας Κώστου, γιὰ τούς, στὸ σκεπτικὸ τῆς παρούσης, ἀναφερομένους λόγους.

Ἡ ἀποζημίωση ἐκ δρχ. 14.840 θὰ βαρύνει τὸν ἀνωτέρω Ὀργανισμὸ καὶ θὰ καταβληθεῖ στὸ δικαιοῦχο σύμφωνα μὲ τὶς διατάξεις τοῦ Ν.Δ. 797/71.

Ἡ ἀπόφαση αὐτὴ νὰ δημοσιευθεῖ στὴν Ἐφημερίδα τῆς Κυβερνήσεως.

Ἑρμούπολις, 22 Μαΐου 1979

Ὁ Νομάρχων Διευθυντὴς
Ι. Δ. ΚΥΖΙΡΙΔΗΣ

ΑΝΑΚΟΙΝΩΣΕΙΣ

Ἀριθ. ΚΠ/3000 (3)

Περὶ εἰδοποιήσεως τῆς γενομένης παρακαταθέσεως ἀποζημιώσεως ἰδιοκτητῶν ἀπαλλοτριωθέντων κτημάτων στὸ Νέο Οἰκισμὸ Λυκορράχης Κονίτσης, γιὰ τὴν κατασκευὴ τάφρου διευθετήσεως ὀμβρίων ὑδάτων.

Ο ΝΟΜΑΡΧΗΣ ΙΩΑΝΝΙΝΩΝ

Ἔχοντας ὑπόψη τὶς διατάξεις τοῦ 797/71 Ν.Δ. ἄρθρα 7 καὶ 8 «περὶ ἀναγκαστικῶν ἀπαλλοτριώσεων», γνωστοποιοῦμε σ' αὐτοὺς ποὺ ἔχουν ἢ ἀξιώνουν δικαιώματα κυριότητας ἐπὶ τῶν κτημάτων, ποὺ ἀπαλλοτριώθηκαν μὲ τὴν ΤΥ/9494/5.11.76 ἀπόφαση τοῦ Νομάρχη Ἰωαννίνων, γιὰ τὴν κατασκευὴ τάφρου διευθετήσεως ὀμβρίων ὑδάτων τοῦ Νέου Οἰκισμοῦ Λυκορράχης Κονίτσης (νῦν Κοινότης Κεφαλοχωρίου), καθὼς καὶ τῶν τυχὸν ἐπὶ τῶν ἀκινήτων τούτων ἐγγεγραμμένων ἐνυποθήκων ἢ κατασχόντων δανειστῶν ἢ τρίτων ἐν γένει διεκδικητῶν, ὅτι ἡ μὲ τὴν 298/77 δικαστικὴ ἀπόφαση τοῦ Μονομελοῦς Πρωτοδικείου Ἰωαννίνων, καθορισθεῖσα προσωρινὴ ἀποζημίωση τῶν ἀνωτέρω κτημάτων, κατατέθηκε στὸ Ταμεῖο Παρακαταθηκῶν καὶ Δανείων, ποὺ λειτουργεῖ στὸ Α' Δημόσιο Ταμεῖο Ἰωαννίνων, μὲ τὸ 52512/26.5.79 γραμμάτιο συστάσεως παρακαταθήκης ποὺ ἐκδόθηκε γιὰ τὸ συνολικὸ ποσὸ τῶν δρχ. τριακοσίων δέκα τριῶν χιλιάδων ἑξακοσίων εἴκοσι πέντε (313.625), προκειμένου νὰ ἀποζημιωθοῦν οἱ κατωτέρω ἰδιοκτῆτες τῶν ὁποίων τὰ κτήματα ἀπαλλοτριώθηκαν, γιὰ τὴν κατασκευὴ τάφρου διευθετήσεως ὀμβρίων ὑδάτων τοῦ Νέου Οἰκισμοῦ Λυκορράχης Κονίτσης:

Σδούκου Χρυσάνθη χα τοῦ Κων/νου καὶ
Σδοῦκος Ἠλίας τοῦ Γεωργίου.

Ἡ ἀπόφαση αὐτὴ νὰ δημοσιευθεῖ στὴν Ἐφημερίδα τῆς Κυβερνήσεως.

Ἰωάννινα, 26 Μαΐου 1979

Μὲ ἐντολὴ Νομάρχη
Ὁ Διευθυντὴς
ΝΙΚΗΦ. ΣΟΥΛΗΣ

ΠΟΛΕΟΔΟΜΙΑ

ΑΠΟΦΑΣΕΙΣ

Ἀριθ. Γ. 12302/909 (4)

Περὶ ἀναστολῆς τῶν οἰκοδομικῶν ἐργασιῶν εἰς τὴν ἐντὸς τοῦ ἐγκεκριμένου ρυμοτομικοῦ σχεδίου περιοχὴν Ξάνθης.

Ο ΥΠΟΥΡΓΟΣ ΔΗΜΟΣΙΩΝ ΕΡΓΩΝ

Ἔχοντες ὑπ' ὄψει:

1. Τὰς διατάξεις τοῦ ἀπὸ 17 Ἰουλίου 1923 Ν.Δ/τος «περὶ σχεδίων πόλεων κλπ.» ὡς μεταγενεστέρως ἐτροποποιήθησαν καὶ συνεπληρώθησαν καὶ εἰδικώτερον τῆς παραγράφου 2 τοῦ ἄρθρου 8 αὐτοῦ, ὡς ἡ παράγραφος αὕτη προσετέθη διὰ τοῦ ἄρθρου 1 τοῦ Ν. 551/1977 (ΦΕΚ 68/Α).


2. Τὴν ὑπ' ἀριθ. ΕΔ2α/04/20/Φ.Θ.2.1.1./31.1.1979 κοινὴν ἀπόφασιν τοῦ Πρωθυπουργοῦ καὶ τοῦ Ὑπουργοῦ Δημοσίων Ἔργων «περὶ ἀντικαταστάσεως τῆς ὑπ' ἀριθ. ΕΔ2/α/04/59/Φ.Θ.2.1.1./1978 ἀποφάσεως «περὶ μεταβιβάσεως ἁρμοδιοτήτων τοῦ Ὑπουργοῦ Δημοσίων Ἔργων εἰς τὸν Ὑφυπουργὸν τοῦ αὐτοῦ Ὑπουργείου» (ΦΕΚ 106/Β), ἀποφασίζομεν:

Ἀπαγορεύονται ἐπὶ τρεῖς (3) μῆνας αἱ οἰκοδομικαὶ ἐργασίαι καὶ ἡ χορήγησις οἰκοδομικῶν ἀδειῶν εἰς τὰ ὑπ' ἀριθ. 253, 254, 255 καὶ 256 οἰκοδομικὰ τετράγωνα τοῦ ἐγκεκριμένου ρυμοτομικοῦ σχεδίου Ξάνθης, ὡς ταῦτα ἐμφαίνονται περικλειόμενα διὰ διακεκομμένης κυανῆς γραμμῆς εἰς τὸ ὑπὸ τοῦ Γενικοῦ Διευθυντοῦ Οἰκισμοῦ τεθεωρημένον διὰ τῆς ὑπ' ἀριθ. Γ.12302/1979 πράξεως αὐτοῦ σχετικὸν πρωτότυπον διάγραμμα ὑπὸ κλίμακα 1:5.000, τοῦ ὁποίου συνοπτικὸν ἀντίτυπον δημοσιεύεται μετὰ τῆς παρούσης.

Ἡ παροῦσα δημοσιευθήτω διὰ τῆς Ἐφημερίδος τῆς Κυβερνήσεως.

Ἐν Ἀθήναις τῇ 9 Μαΐου 1979

Ο ΥΦΥΠΟΥΡΓΟΣ
ΣΤΕΦΑΝΟΣ ΜΑΝΟΣ

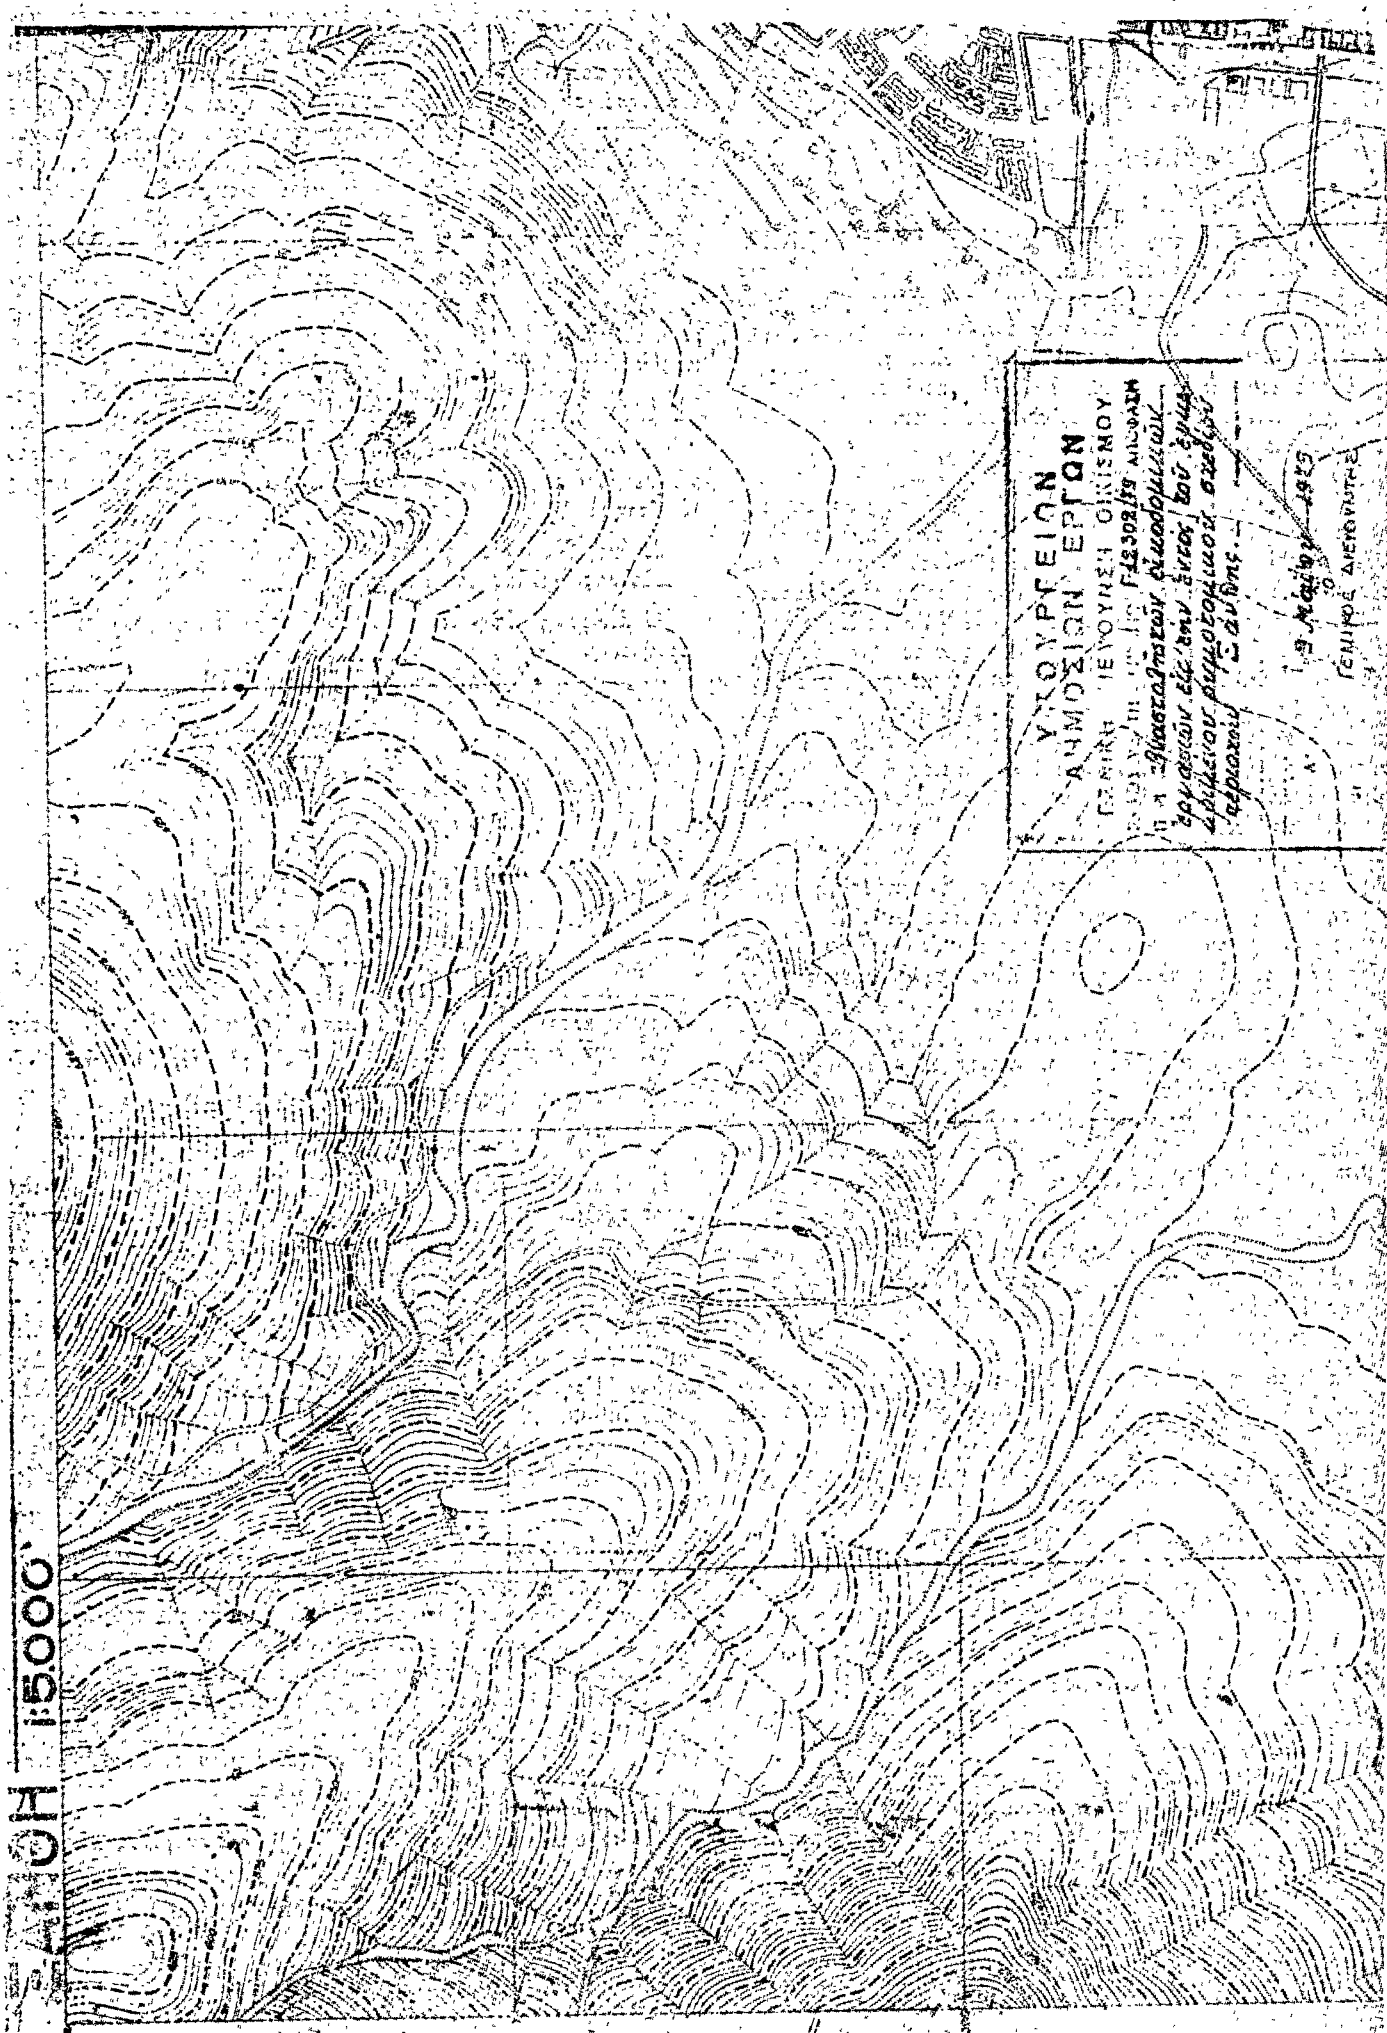
ΥΠΟΥΡΓΕΙΟΝ
ΔΗΜΟΣΙΩΝ ΕΡΓΩΝ
1:5000

ΥΠΟΥΡΓΕΙΟΝ ΔΗΜ. ΕΡΓΩΝ
ΥΠΗΡΕΣΙΑ ΟΙΚΙΣΜΟΥ


ΤΟΥΡΚΙΚΗ ΣΥΝΟΙΚΙΑ

ΕΛΛΗΝΙΚΗ ΣΥΝΟΙΚΙΑ

ΣΥΝΟΙΚΙΣΜΟΣ

ΧΡΥΣΑΣ


ΧΕΙΜΑΡΡΟΣ
ΞΑΝΘΗΣ

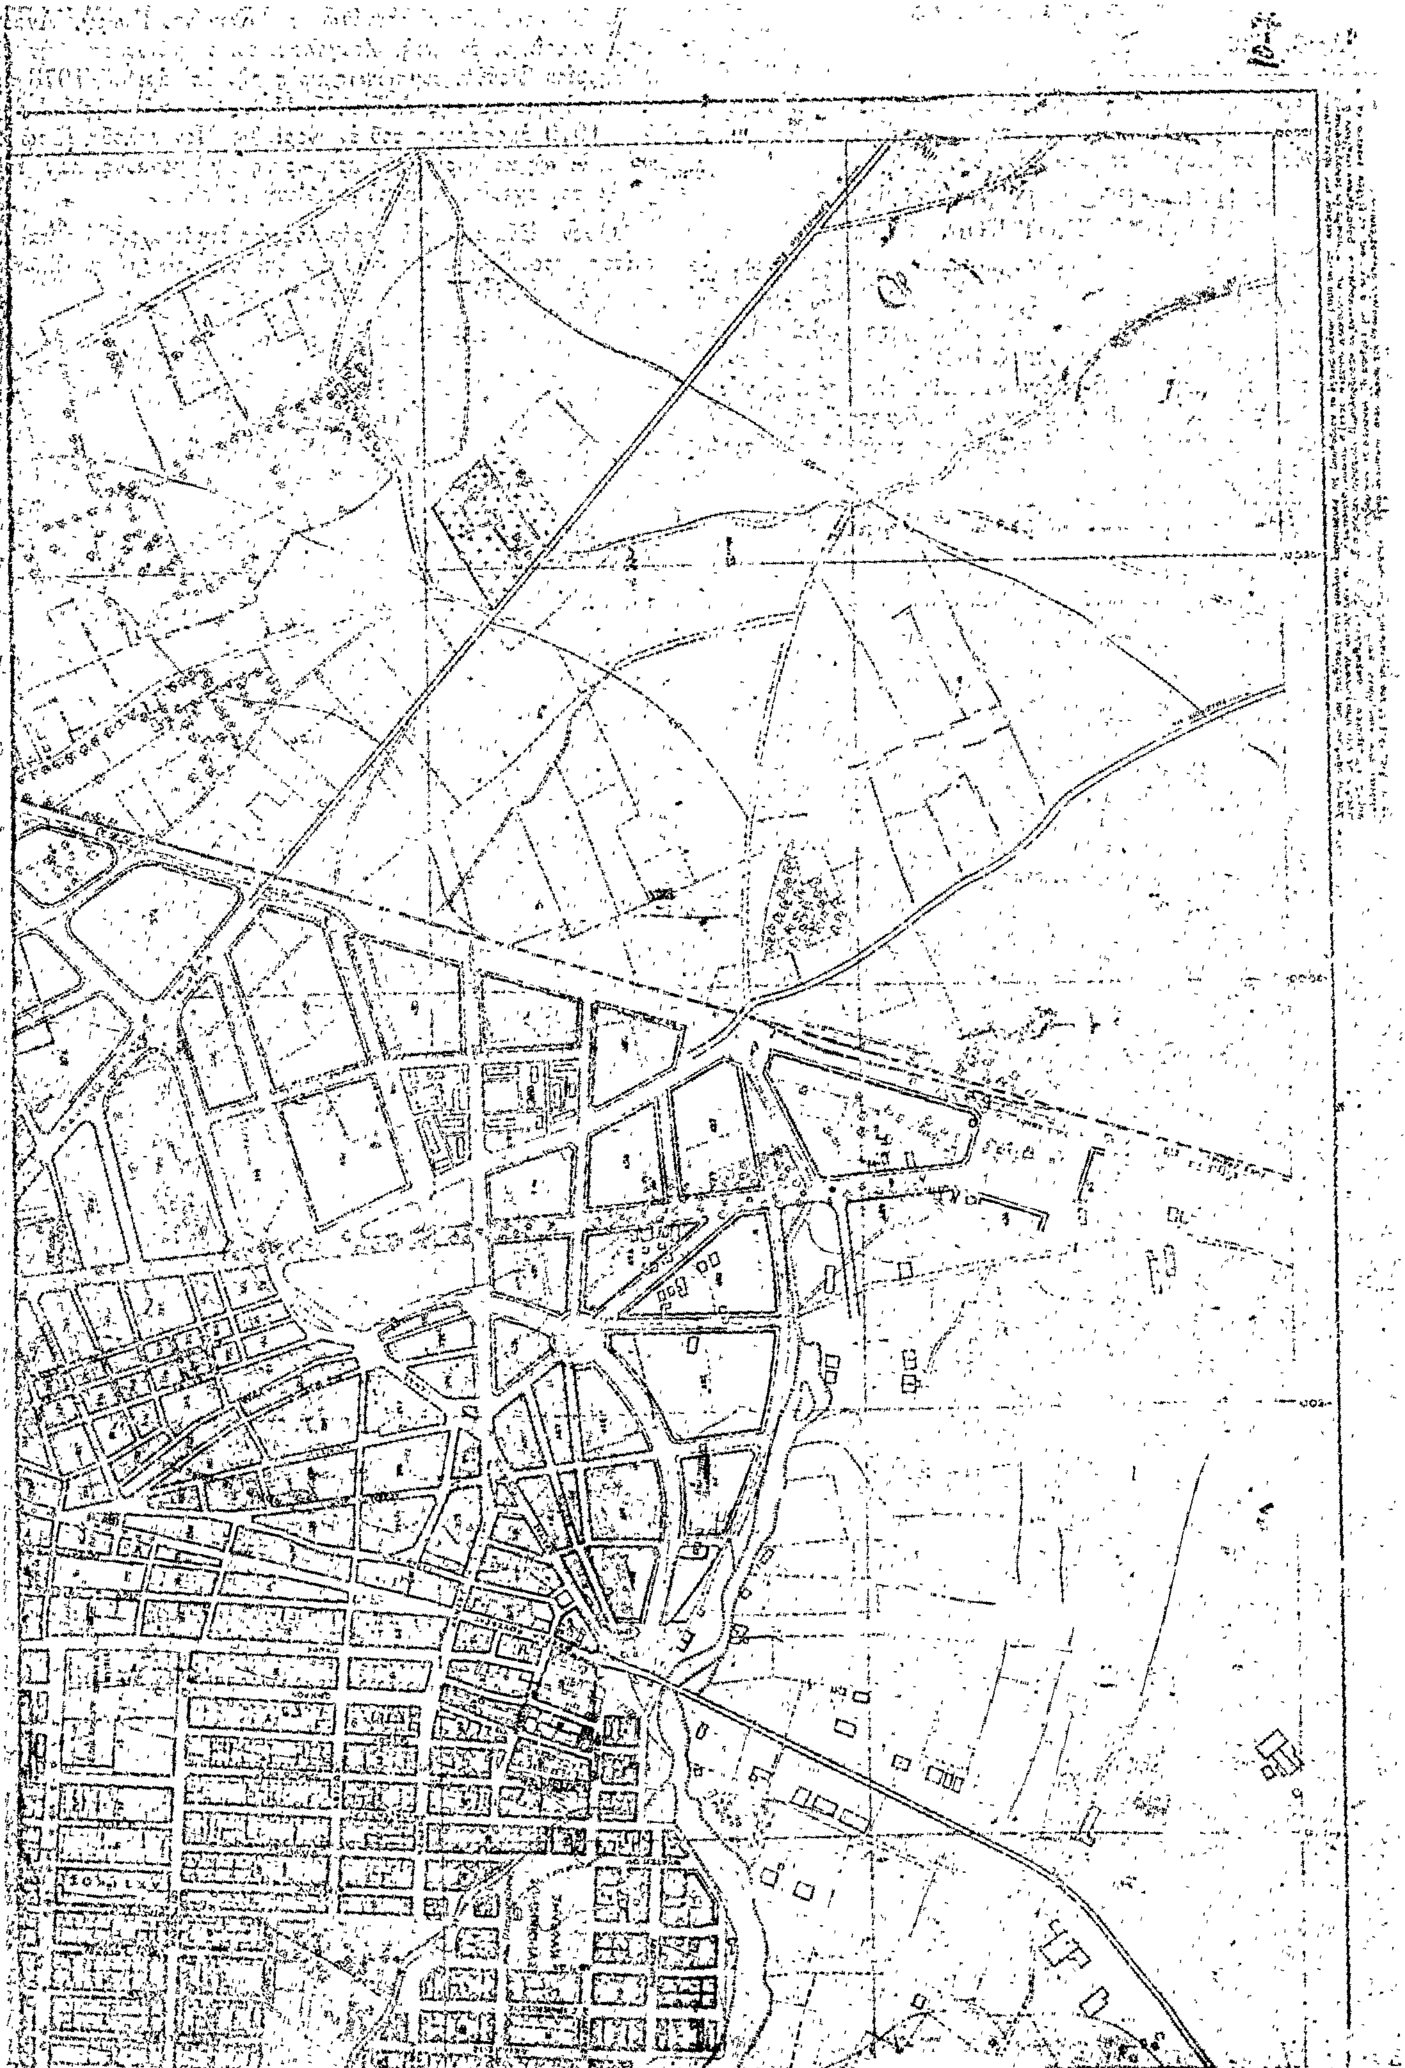

ΑΝΑΚΟΙΝΩΣΕΙΣ

Ἀριθ. 832 (5)

Περὶ εἰδοποιήσεως τῆς γενομένης παρακαταθέσεως ἀποζημιώσεως ἐξ ἀναγκαστικῆς ἀπαλλοτριώσεως ἀκινήτου ὑπὲρ τῆς Κοινότητος Ζευγολατείου Κορινθίας.

Ο ΠΡΟΕΔΡΟΣ ΤΗΣ ΚΟΙΝΟΤΗΤΟΣ ΖΕΥΓΟΛΑΤΕΙΟΥ ΚΟΡΙΝΘΙΑΣ

Ἀνακοινοῖ ὅτι ἡ Κοινότης Ζευγολατείου κατέθεσεν εἰς τὸ ἐν Κορίνθῳ Γραφεῖον Παρακαταθηκῶν καὶ Δανείων δραχμὰς πεντήκοντα ἕξ χιλιάδας διακοσίας πεντήκοντα (56.250), ἐκδοθέντος τοῦ ὑπ' ἀριθ. 16001/29.5.1979 γραμματίου συστάσεως παρακαταθήκης τοῦ ἐν λόγῳ Ταμείου εἰς ἐξόφλησιν τοῦ ὑπ' ἀριθ. 22/13.4.1979 χρηματικοῦ ἐντάλματος τῆς Κοινότητος, διὰ τὴν ἀποζημίωσιν λόγῳ ἀναγκαστικῆς ἀπαλλοτριώσεως ἀκινήτου τῶν κληρονόμων τοῦ Κων/νου Γεωργ. Ἀναστασίου, κατοίκου, ἐν ζωῇ, Ζευγολατείου, κειμένου ἐπὶ τῆς ὁδοῦ Δημητρίου Ζιούβα, συμφώνως πρὸς τὴν ὑπ' ἀριθ.5/1978 πρᾶξιν ἀναλογισμοῦ τῆς Δ.Τ.Υ.Ν. Κορινθίας καὶ τῆς ὑπ' ἀριθ. 111/1979 ἀποφάσεως τοῦ ἐν Κορίνθῳ Μονομελοῦς Πρωτοδικείου, δι' ἧς καθωρίσθη ἡ προσωρινὴ τιμὴ μονάδος, κατ' ἐφαρμογὴν τοῦ σχεδίου Κοινότητος Ζευγολατείου.

Ὅθεν εἰδοποιεῖται ὁ φερόμενος ὡς δικαιοῦχος, ὡς καὶ πᾶς τρίτος προβάλλων δικαιώματα ἐπὶ τοῦ εἰρημένου ἀκινήτου, περὶ τῆς γενομένης παρακαταθέσεως.

Ἐν Ζευγολατείῳ τῇ 30 Μαΐου 1979

Ὁ Πρόεδρος κ.ά.α.
Ὁ Ἀντιπρόεδρος
ΕΥΑΓΓΕΛΟΣ Ι. ΛΑΜΑΣ

ΑΠΟ ΤΟ ΕΘΝΙΚΟ ΤΥΠΟΓΡΑΦΕΙΟ